


SKALA 1:100

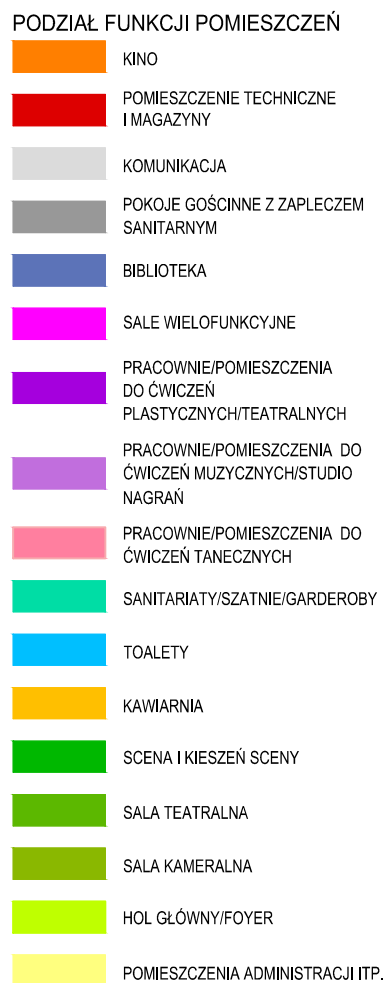

PODNOŚNIK DLA NIEPEŁNOSPRAWNYCH

PROGRAM FUNKCJONALNO UŻYTKOWY
REWITALIZACJA BUDYNKU GORLIICKIEGO CENTRUM KULTURY

K O N S O R C J U M F I R M

RYS. 2